


# BEBAUUNGSPLAN GÖDRINGEN KALIWERK SCHIEFERKAUTE

Gemarkung Gödringen

Flur 2

Maßstab 1:1000

M 1:25000

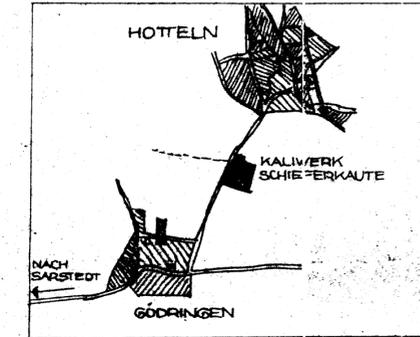


Die öffentliche Auslegung des Entwurfes des Bebauungsplanes Nr. 2 (Schieferkaute) ist gemäß § 2 Abs. 6 BBodG. ortsüblich bekanntgemacht. Die Bekanntmachung erfolgte durch Aushang am 10. Mai 1966.

*[Signature]*  
Gemeindedirektor

Der Rat der Gemeinde Gödringen ist mit Beschluß vom 22. Dez. 1966 der in der Genehmigungsverfügung des Regierungspräsidenten in Hildesheim vom 20. Okt. 1966 - Ic/HSB 7.33.3 (2) - aufgeführten Auflage beigetreten.

*[Signature]*  
I. Beigeordneter  
*[Signature]*  
Gemeindedirektor

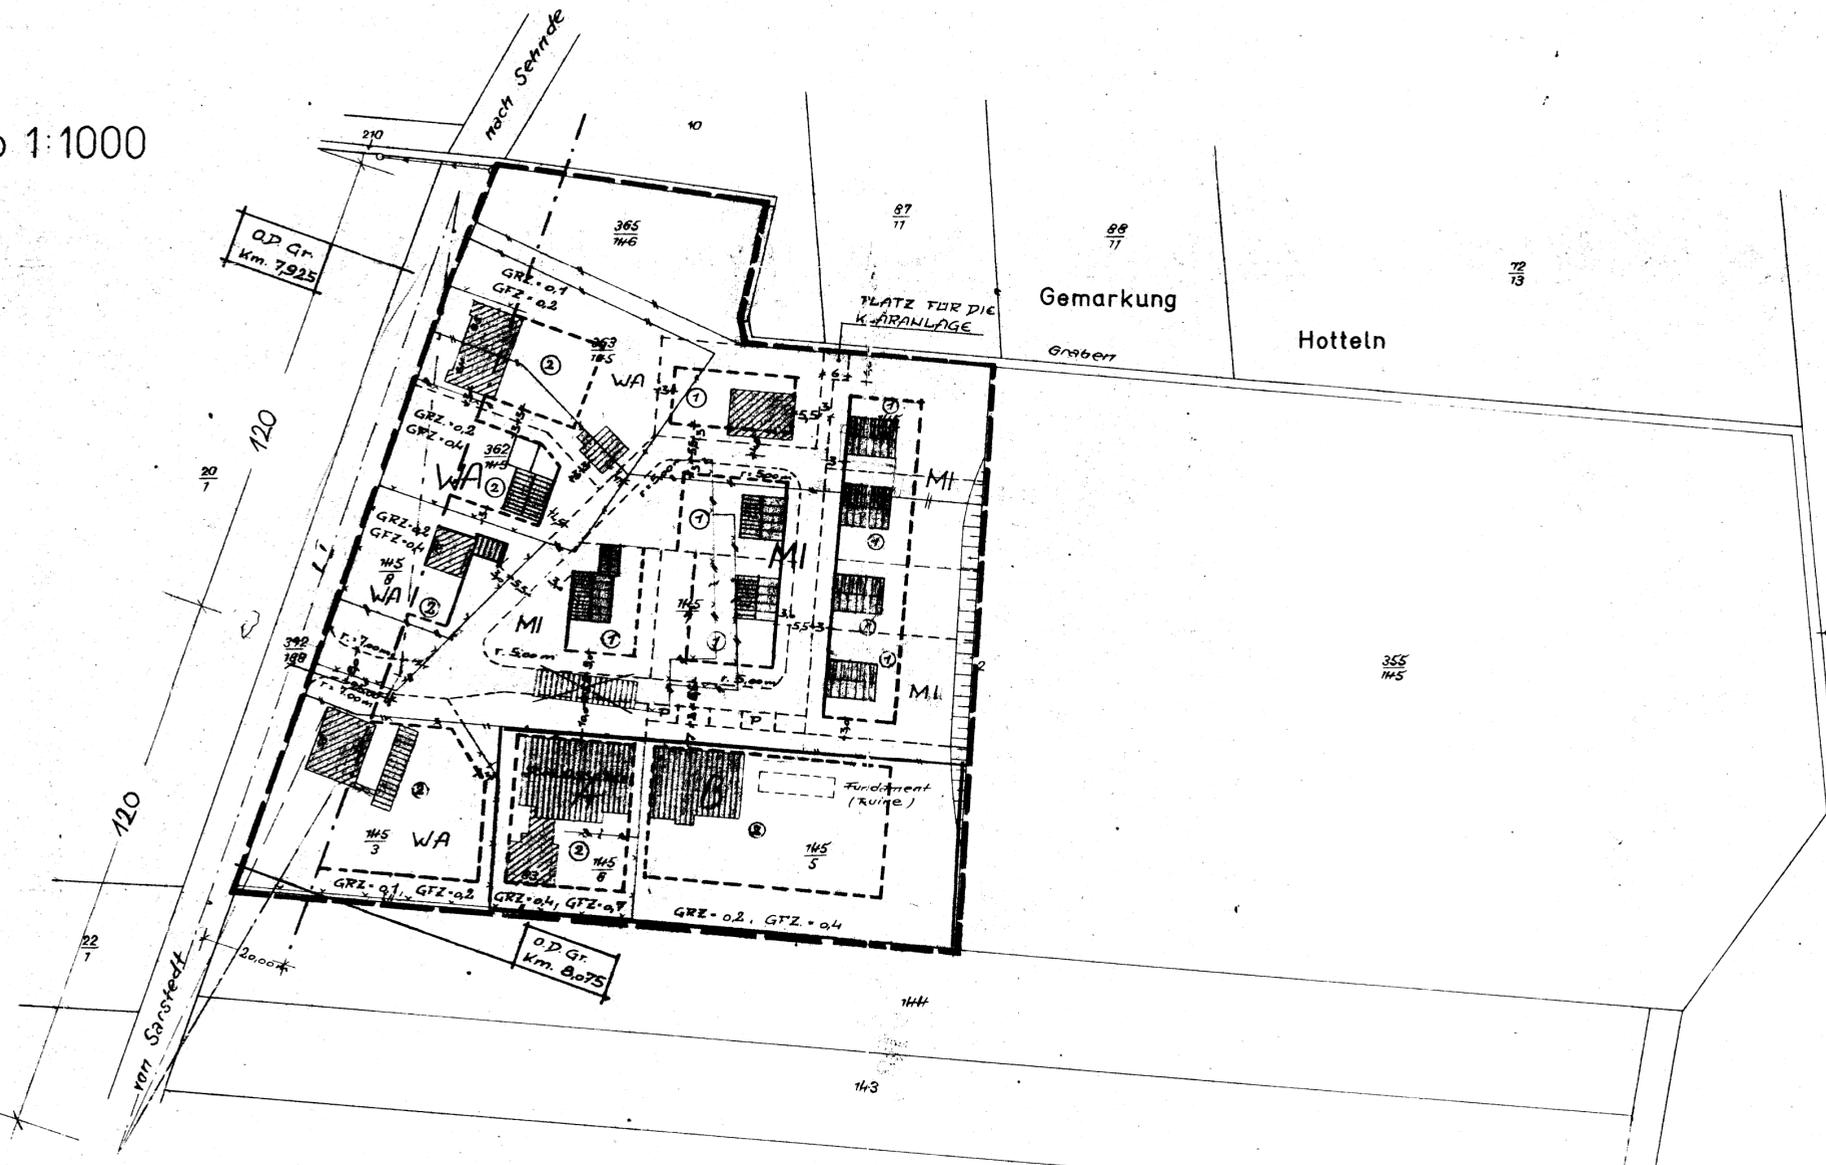

<p>Die Richtigkeit der Planungsunterlage in vermessungstechnischer Hinsicht wird hiermit bescheinigt.</p> <p>Hildesheim, den 15. 9. 1964</p> <p>Katasteramt</p> <p><i>[Signature]</i></p> <p>über Regierungsvermessungsrat Freig. Liste 148/64</p>	<p>Entwurf ausgearbeitet</p> <p>SARSTEDT, den 4. MAI 1966</p> <p>29.64 12.7.65</p> <p>WILHELM GROSSMANN 3703 SARSTEDT STEINSTRASSE 21 2572</p>	<p>Der Plan ist in die Öffentlichkeit übertragbar.</p> <p>den .....</p> <p>Katasteramt</p> <p>Stempel</p>
<p>Die Träger öffentlicher Belange sind bei der Aufstellung gem. § 2 Abs. 5 Bundesbaugesetz beteiligt worden.</p>	<p>Beschlossen gem. § 2 Abs. 6 Bundesbaugesetz vom 23. 6. 1960 (BGBl. I S. 341).</p> <p>Gödringen, den 29. 4. 1966</p>	<p>Entwurf mit Begründung hat gem. § 2 Abs. 6 öffentlich ausgelegen in der Zeit vom 18. 5. 1966 bis 20. 6. 1966</p> <p>Gödringen, den 2. JULI 1966</p>
<p>Der Bebauungsplan ist gem § 10 des Bundesbauges. als Satzung beschlossen</p> <p>am 29. 6. 1966</p> <p>Gödringen, den 2. JULI 1966</p> <p><i>[Signature]</i> Stadtdirektor</p>	<p>Genehmigt gem. § 11 des Bundesbaugesetzes vom 23. 6. 1960. (BGBl. I S. 341) nach Maßgabe meiner Verfügung vom heutigen Tage HSB 7.33.3 (2).</p> <p>Hildesheim, den 20. 10. 1966</p> <p>Der Regierungspräsident am Auftrage <i>[Signature]</i></p>	<p>Genehmigung und Auslegung des Bebauungsplanes und Begründung gem. § 12 Bundesbaugesetz bekanntgemacht</p> <p>am 12. Jan. 1967</p> <p>Gödringen, den 18. FEB. 1967</p> <p><i>[Signature]</i> Gemeindedirektor</p>

**ZEICHENERKLÄRUNG:**

GRUNDSTÜCKSGRENZEN  
STRASSENBEGRENZUNG  
BAUGRENZE  
BAULINIE

SICHTDREIECK

OFFENTL. PARKPLATZE  
PLANBEREICHSGRENZE

VORHANDENE  
ENTFALLENDE  
NEU  
GEPLANTE

VORHANDENE GEBÄUDE

ABZUBRECHENDE GEBÄUDE

GEPLANTE GEBÄUDE

WA ALLGEMEINES WOHNGEBIET

MI MISCHGEBIET

① - EINGESCHOSSIG  
1. DOLLGESCHOSS UND AUSBAU-  
FÄHIGES DACHGESCHOSS  
GRZ max. = 0,3 - GFZ max. = 0,4

② - ZWEIFESCHOSSIG  
2. DOLLGESCHOSS OHNE  
DACHAUSBAU  
GRZ + GFZ max. siehe PLAN