


Maßstab 1:1000

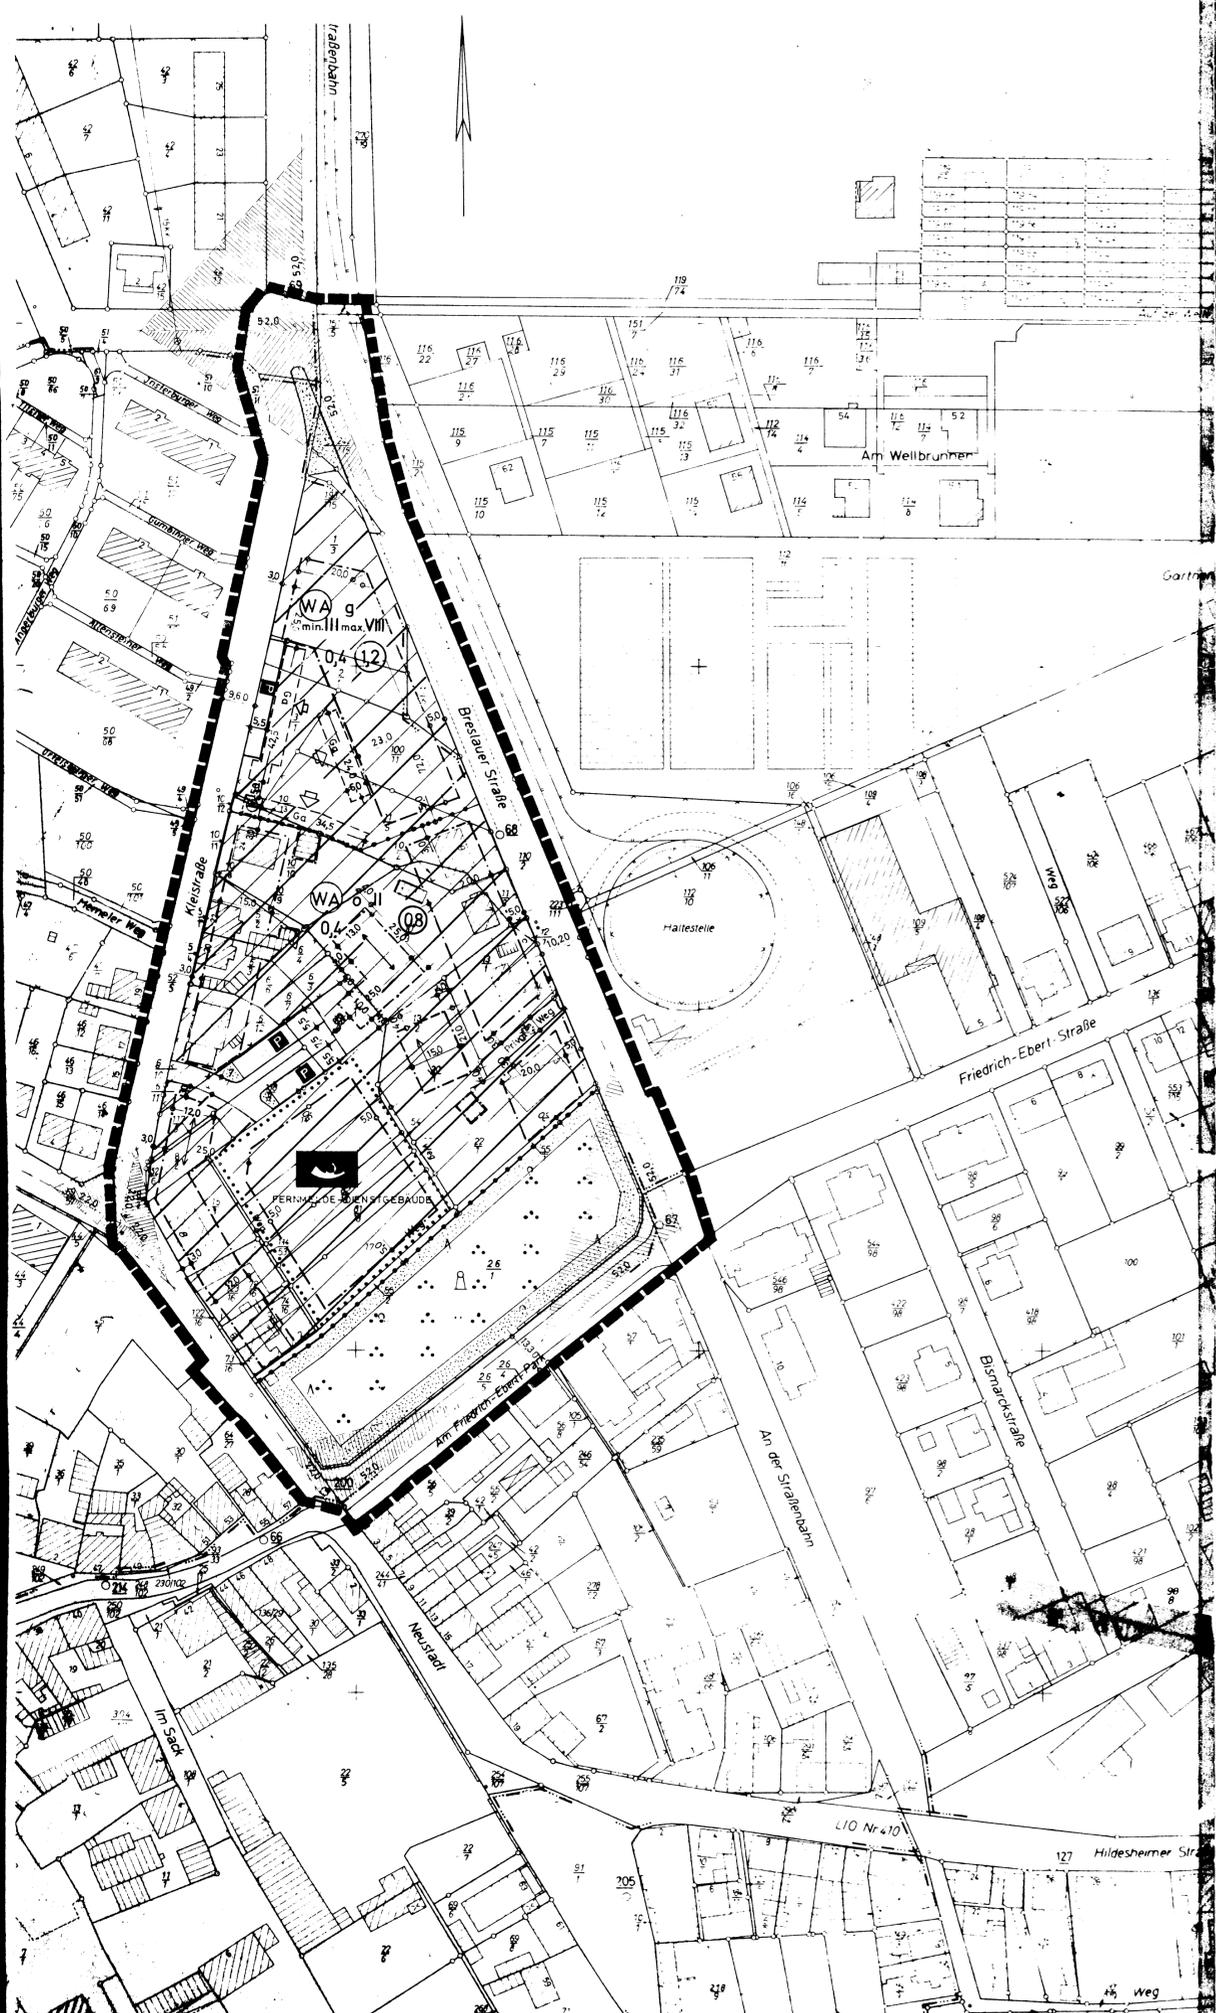

ZEICHENERKLÄRUNG

- Grenze des räumlichen Geltungsbereiches des Bebauungsplanes
- Baulinie
- Baugrenze
- Abgrenzung unterschiedlicher Nutzung
- Begrenzung der Verkehrsfläche
- vorhandene Gebäude
- Firstrichtung, Stellung der baulichen Anlagen
- Sichtdreieck von sichtbehindernden Anlagen, Pflanzen und Zäunen über 80cm Höhe (über OK Straße) freizuhalten
- vorhandene Grenzen
- Flurgrenze
- Garageneinfahrt

ART UND MASS DER BAULICHEN NUTZUNG

- Allgemeines Wohngebiet
- Flächen oder Baugrundstücke für den Gemeinbedarf
- öffentliche Grünfläche, Park
- Parkplatz
- Trafo
- Flächen für Stellplätze oder Garagen
- offene Bauweise
- geschlossene Bauweise
- Grundflächenzahl
- Geschößflächenzahl
- Höchstanzahl der Vollgeschosse

<p>Die Planungsentwurf entspricht den Bestimmungen des Liegenschaftskatasters hinsichtlich der baulichen Anlagen sowie Straßen, Wege und Plätze vollständig (Plan) v. m. ...</p> <p>1961, Hildesheim, 19. ...</p> <p>Stadtdirektor</p>	<p>Der Rat der Stadt hat die Aufstellung des Bebauungsplanes gemäß § 2 Abs. 1 BBAuG beschlossen am 14.1.1965</p> <p>Sarstedt, den 15.1.1965</p> <p>Stadtdirektor</p>	<p>Der Entwurf wurde im Auftrage der Stadt ausgearbeitet durch STADT SARSTEDT, STADTBAUAMT</p> <p>Unterschrift des Entwurfsverfassers Stadtbauoberamtmann</p>
<p>Der Rat der Stadt hat den Entwurf gemäß § 2 Abs. 1 BBAuG (zur öffentlichen Auslegung) beschlossen am ...</p> <p>Sarstedt, den 22.1.1970</p> <p>Stadtdirektor</p>	<p>Die Bekanntmachung der öffentlichen Auslegung, mindestens eine Woche vor der Auslegung, mit Angabe von Ort und Dauer und den Hinweis, daß Gedanken und Anregungen nur während der Auslegungsfrist vorbracht werden können, erfolgte am 9.5.1970 gemäß § 2 Abs. 6 BBAuG ortsüblich durch den Kreis-Anzeiger Sarstedt</p> <p>Sarstedt, den 9.5.1970</p> <p>Stadtdirektor</p>	<p>Die öffentliche Auslegung des Entwurfs mit Begründung auf die Dauer von mindestens einem Monat erfüllt gemäß § 2 Abs. 7 BBAuG vom 1.6.1970 bis 1.7.1970 einschließlich.</p> <p>Sarstedt, den 8.7.1970</p> <p>Stadtdirektor</p>
<p>Der Entwurf wurde am 23.9.1970 ...</p> <p>Sarstedt, den 25.9.1970</p> <p>Stadtdirektor</p>	<p>Genehmigt gemäß § 11 BBAuG nach Maßgabe meiner Verfügung vom 27.7.1971 (14-7.87.3 (9))</p> <p>Hildesheim, den 27.7.1971</p> <p>Stadtdirektor</p>	<p>Der Rat der Stadt ist mit Beschluss vom ... in der Genehmigungsverfügung des Herrn Regierungspräsidenten in Hildesheim vom 27.7.1971 (214-7.87.3 (9)) - aufgeführten Auflagen befreit.</p> <p>Sarstedt, den ...</p> <p>Stadtdirektor</p>
<p>Die Bekanntmachung der Genehmigung ...</p> <p>Sarstedt, den ...</p> <p>Stadtdirektor</p>	<p>Katasteramt HILDESHEIM Freigabe Liste 8/65</p>	

STADT SARSTEDT

BEBAUUNGSPLAN NR.9

BRESLAUERSTR / KLEISTR.

GEMARKUNG SARSTEDT, FLUR 8 u.a.