

# Lage und Höhenplan


Maßstab  
1:500

Gemarkung Sarstedt  
Flur 1 und 9

Angefertigt, Hildesheim, den 20. Oktober 1961  
*Hilse, Günther*  
Öffentl. best. Verm. Ing.

Burke, Margarete und  
Bulke, Ingeborg

Hilse, Günther

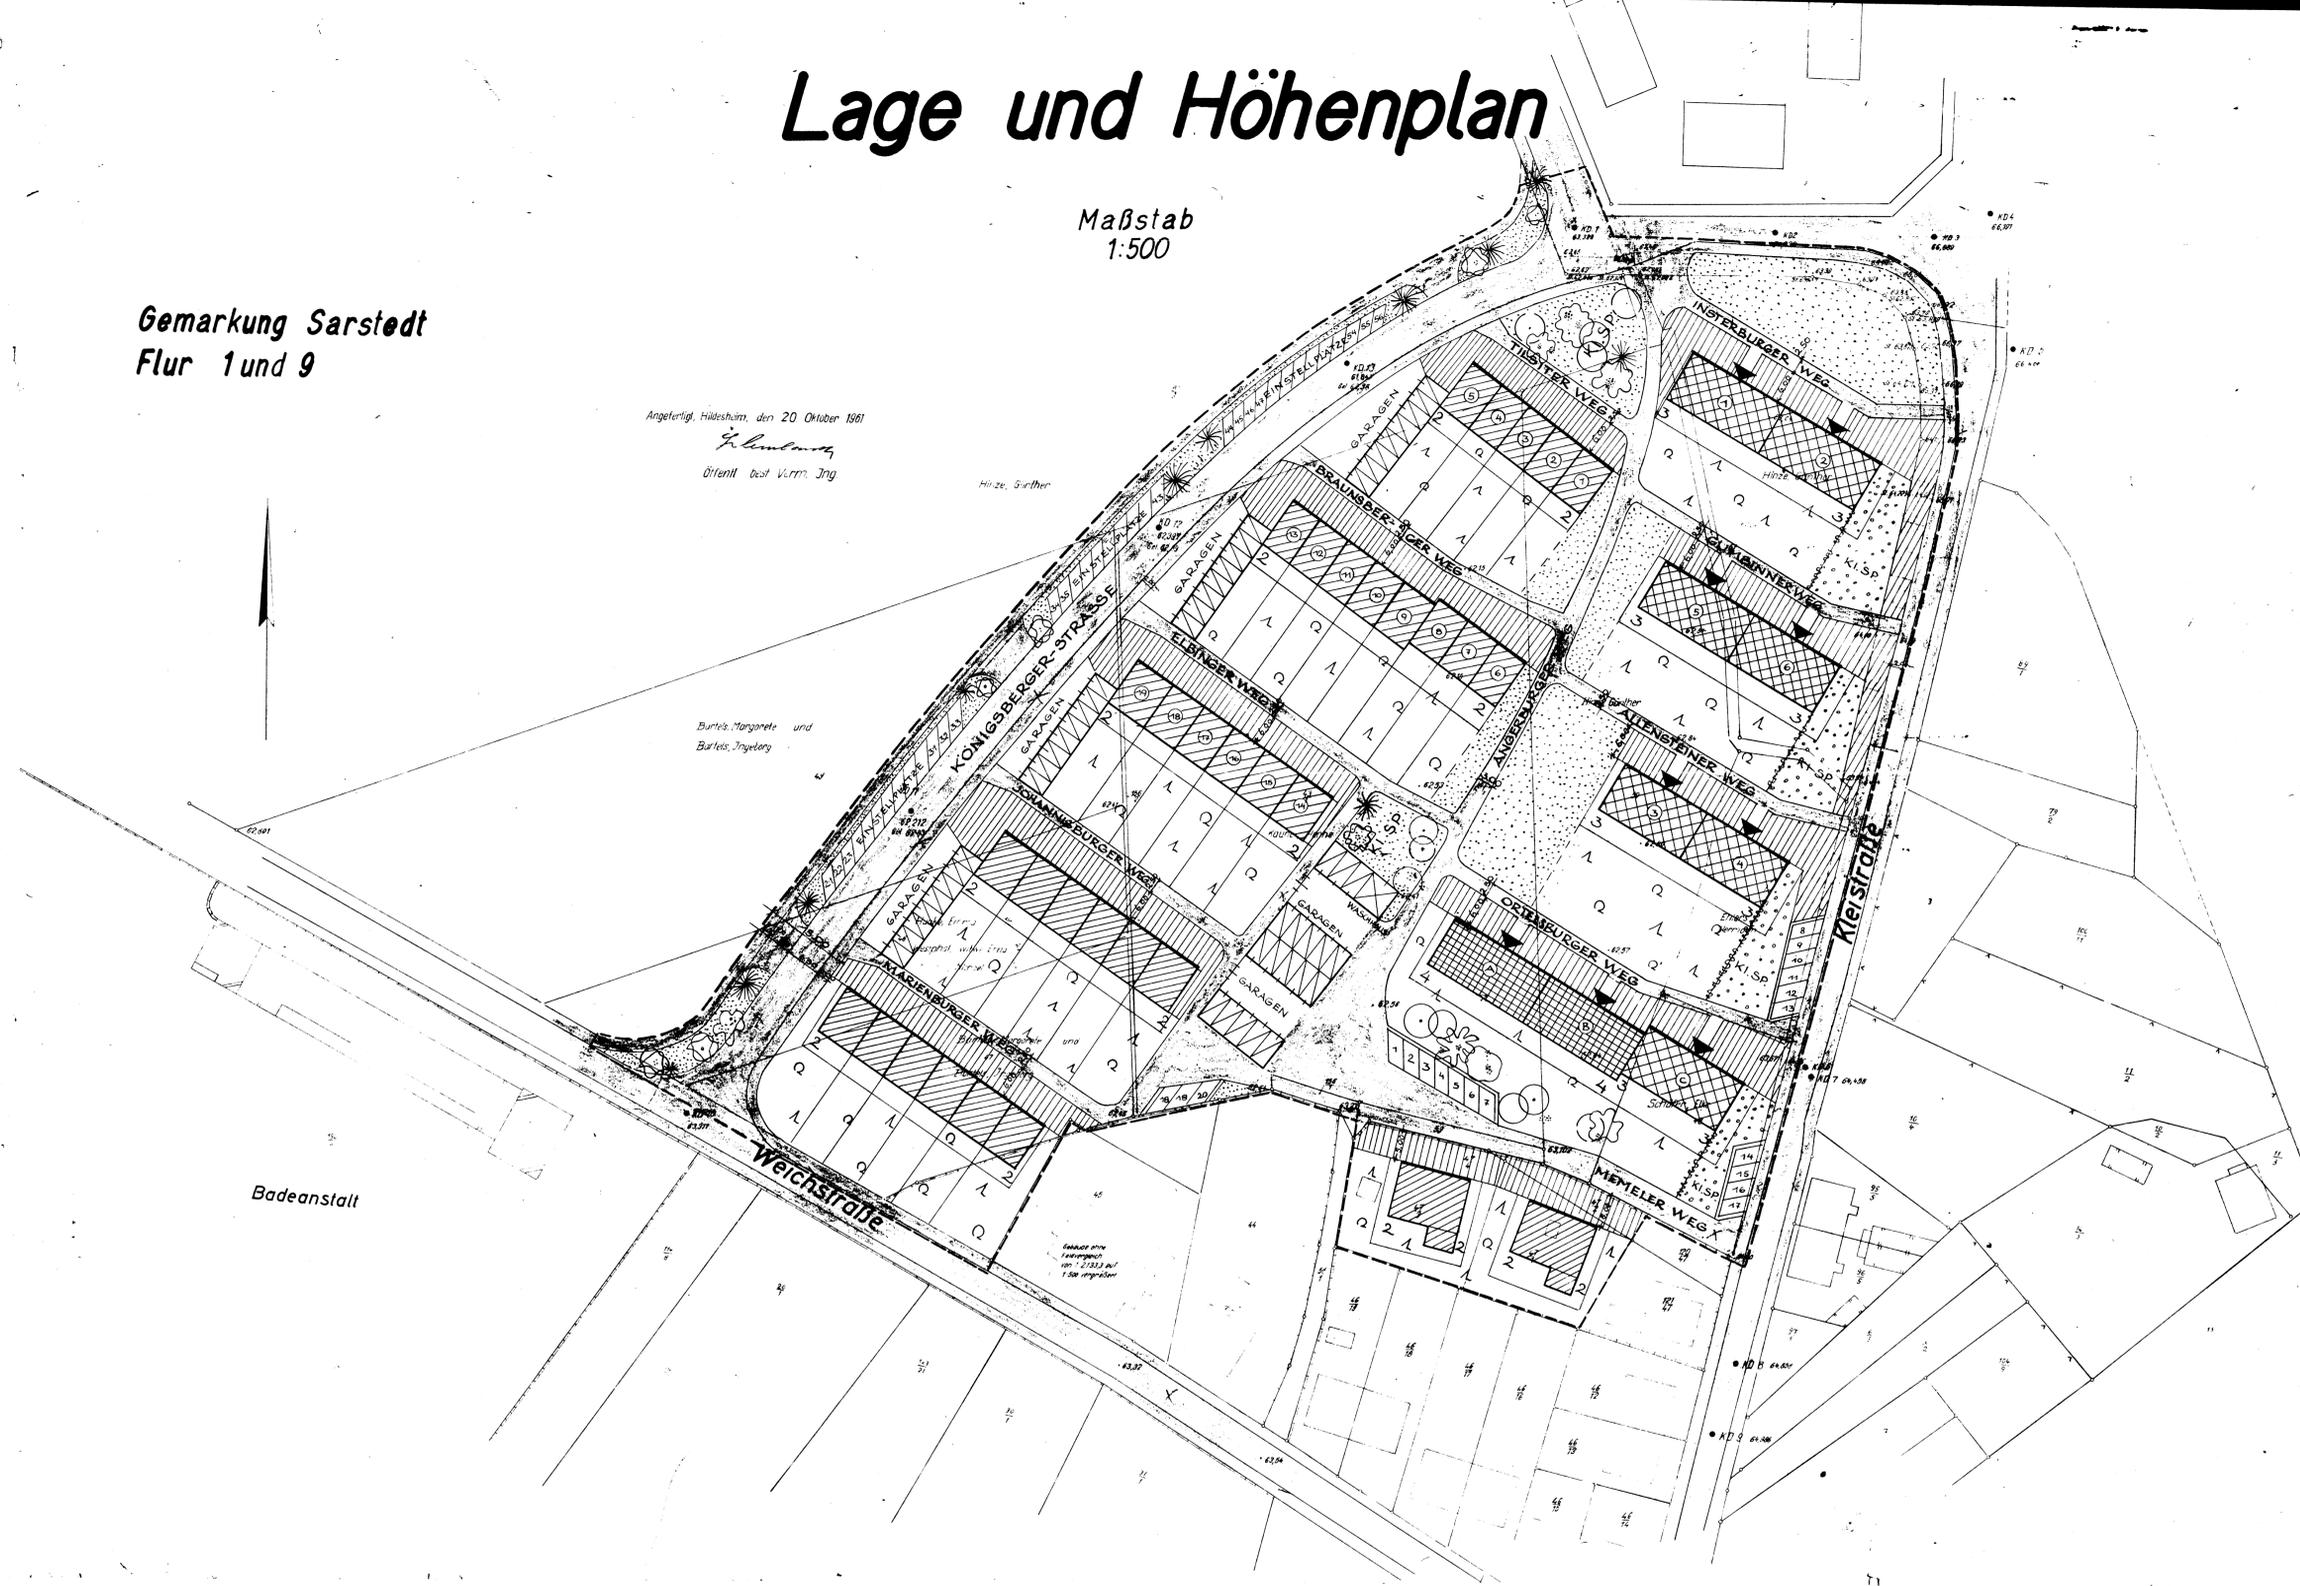

## SARSTEDT BEBAUUNGSPLAN AUF DEM KLEI\* M=1:500

- I. BAUABSCHNITT**  
A) ETAGENWOHNUNGEN (3 GESCHOSS)
- HAUS 1 6X3-ZI-WHG. KAT. II
  - HAUS 2 6X3-ZI-WHG. KAT. II
  - HAUS 3 9X2-ZI-WHG. KAT. III/II
  - HAUS 4 9X3-ZI-WHG. KAT. III/II
  - HAUS 5 9X3-ZI-WHG. KAT. III/II
  - HAUS 6 6X3-ZI-WHG. KAT. III/II
- II. BAUABSCHNITT**  
B) REIHEN-HÄUSER
- HAUS 1+5 KAT. I (5 ZI.)
  - HAUS 6, 13, 14, 19 KAT. III/I (5 ZI.)
  - HAUS 2-4 KAT. I (4 ZI.)
  - HAUS 15-18 KAT. III/II (4 ZI.)
  - HAUS 7-12 KAT. III/II (4 ZI.)

- GRENZE DES RÄUML. GELTUNGSBEREICHES
- VORDERE BAULINIE
- HINTERE BAULINIE
- ▨ 2-GESCHOSSIGE } WOHNBAUTEN
- ▩ 3-GESCHOSSIGE }
- ▧ 4-GESCHOSSIGE }
- VORH. BEBAUUNG
- ▨ OFFENTLICHE GRÜNFLÄCHEN
- ▩ ÖFFENTL. KI.-SP.    ▧ HAUSEIGNER KI.-SP.
- ▨ VORGÄRTEN        ▩ EINSTELLPLATZE
- ▨ PR. GRÜNFLÄCHEN    ▩ ÖFFENTL. STRASSEN WEGE, PLATZ
- ▨ WASHHAUS        ▩ GARAGEN

### Bebauungsplan Nr. 2

AUFSTELLUNG UND ÖFFENTLICHE  
AUSLEGUNG BESCHLOSSEN VOM RAT  
DER STADT SARSTEDT AM 24. 5. 1962  
*Hilse*  
BÜRGERMEISTER:    STADTDIREKTOR:

BEBAUUNGSPLANENTWURF HAT ÖFFENTLICH  
AUSGELEGEN VOM 12. 6. BIS  
22. 6. 62. (ORT UND DAUER DER AUSLE-  
GUNG IM KREISANZEIGER VOM 2. 6. 62  
NR. 117 BEKANNT GEMACHT)

ALS SATZUNG BESCHLOSSEN IN  
DER SITZUNG DES RATES VOM  
6. 8. 62.  
*Hilse*  
BÜRGERMEISTER:    STADTDIREKTOR:

GENEHMIGUNGSVERMERK DES RE-  
GIERUNGSPRÄSIDENTEN, GENEHMIGT  
GEM § 11 DES BUNDESBAUGESETZES  
VOM 23. 6. 1960 (BGBL I S 841)  
NACH MASSGABE MEINER VERFÜGUNG  
VOM HEUTIGEN TAGE I HSB Hi-87.3 (2)

DER GENEHMIGTE BEBAUUNGSPLAN  
HAT IN DER ZEIT VOM 10. 9. 63 BIS 10. 10. 63  
ÖFFENTLICH AUSGELEGEN (ORT UND  
ZEIT DER AUSLEGUNG IM KREISANZEIGER  
VOM 9. 9. 63. BEKANNT GEMACHT)

AUSNAHMEN GEMÄSS § 31 ABS. 1  
BBAUG.: GERINGFÜGIGE ÄNDERUN-  
GEN DER GRUNDSTÜCKSGRENZEN  
BLEIBEN VORBEHALTEN.

DIE DARSTELLUNG DES GEGENWÄRTI-  
GEN ZUSTANDES WIRD ALS RICHTIG  
BEZEICHNET.  
HILDESHEIM, DEN 26. 6. 62  
*Hilse*  
Öffentl. best. Verm. Ing.

DER STADTDIREKTOR:  
*Hilse*

BÜRGERMEISTER:    STADTDIREKTOR:

HILDESHEIM DEN 10. 12. 1962  
DER REGIERUNGSPRÄSIDENT  
IM AUFTRAGE:  
gez. Schmidt  
(L.S.)

DER STADTDIREKTOR:  
*Hilse*

AUFGESTELLT: HANNOVER, MARZ 1962  
DIPL. ING. ARCH. WERNER BACKHAUS,  
HANNOVER, GOSERIEDE 6  
TEL: 1 42 84  
*Backhaus*