


VERFAHRENSVERMERKE


<p>Präambel und Ausfertigung der Flächennutzungsplanänderung</p> <p>Aufgrund des § 1 (3) des Baugesetzbuches (BauGB) vom 03.11.2017 (BGBl. I, S. 3634) in der aktuell gültigen Fassung und der §§ 10 und 58 des Niedersächsischen Kommunalverfassungsgesetzes (NKomVG) vom 17.12.2010 (Nds. GVBl. 2010 S. 576) in der aktuell gültigen Fassung hat der Rat der Stadt Sarstedt diese Flächennutzungsplanänderung beschlossen.</p> <p>Sarstedt, den _____</p> <p>..... Bürgermeisterin</p>	<p>Einleitungsbeschluss</p> <p>Der Rat der Stadt Sarstedt hat in seiner Sitzung am _____ die Aufstellung der Flächennutzungsplanänderung beschlossen.</p> <p>Der Einleitungsbeschluss ist gemäß § 2 (1) BauGB am _____ ortsüblich bekannt gemacht worden.</p> <p>Sarstedt, den _____</p> <p>..... Bürgermeisterin</p>	<p>Frühzeitige Öffentliche Auslegung</p> <p>Der Rat der Stadt Sarstedt hat in seiner Sitzung am _____ dem Vorentwurf der Flächennutzungsplanänderung und der Begründung zugestimmt und seine öffentliche Auslegung gemäß § 3 (1) BauGB beschlossen.</p> <p>Ort und Dauer der öffentlichen Auslegung wurden am _____ ortsüblich bekannt gemacht.</p> <p>Der Vorentwurf der Flächennutzungsplanänderung mit der Begründung haben vom _____ bis _____ gemäß § 3 (1) BauGB öffentlich ausgelegt.</p> <p>Gleichzeitig sind gemäß § 4 (1) BauGB die Stellungnahmen der Behörden und sonstigen Träger öffentlicher Belange BauGB eingeholt worden.</p> <p>Sarstedt, den _____</p> <p>..... Bürgermeisterin</p>
<p>Öffentliche Auslegung</p> <p>Der Rat der Stadt Sarstedt hat in seiner Sitzung am _____ dem Entwurf der Flächennutzungsplanänderung und der Begründung zugestimmt und seine öffentliche Auslegung gemäß § 3 (2) BauGB beschlossen.</p> <p>Ort und Dauer der öffentlichen Auslegung wurden am _____ ortsüblich bekannt gemacht.</p> <p>Der Entwurf der Flächennutzungsplanänderung mit der Begründung haben vom _____ bis _____ gemäß § 3 (2) BauGB öffentlich ausgelegt.</p> <p>Gleichzeitig sind gemäß § 4 (2) BauGB die Stellungnahmen der Behörden und sonstigen Träger öffentlicher Belange BauGB eingeholt worden.</p> <p>Sarstedt, den _____</p> <p>..... Bürgermeisterin</p>	<p>Feststellungsbeschluss</p> <p>Der Rat der Stadt Sarstedt hat nach Prüfung der Stellungnahmen gemäß §§ 3 (2) und 4 (2) BauGB die Flächennutzungsplanänderung nebst Begründung in seiner Sitzung am _____ beschlossen. Der Feststellungsbeschluss durch den Rat der Stadt Sarstedt erfolgte am _____.</p> <p>Sarstedt, den _____</p> <p>..... Bürgermeisterin</p>	<p>Genehmigung</p> <p>Die Flächennutzungsplanänderung wird gemäß § 6 BauGB mit Verfügung (Az.:) vom _____ genehmigt.</p> <p>Hildesheim, den _____</p> <p>..... Landkreis Hildesheim</p>
<p>Bekanntmachung</p> <p>Die Erteilung der Genehmigung der Flächennutzungsplanänderung ist gemäß § 6 Abs. 5 BauGB am _____ ortsüblich bekannt gemacht worden.</p> <p>Die Flächennutzungsplanänderung ist damit am _____ wirksam geworden.</p> <p>Sarstedt, den _____</p> <p>..... Bürgermeisterin</p>	<p>Verletzung von Vorschriften</p> <p>Innerhalb eines Jahres seit Bekanntmachung der Flächennutzungsplanänderung sind Verletzungen von Verfahrens- und Formvorschriften gemäß § 214 Abs. 1 BauGB oder beachtliche Mängel des Abwägungsvorganges gemäß § 214 Abs. 3 BauGB nicht geltend gemacht worden. Gemäß § 215 BauGB werden damit entsprechende Mängel unbeachtlich.</p> <p>Sarstedt, den _____</p> <p>..... Bürgermeisterin</p>	<p>Planverfasser</p> <p>Die 25. Änderung des Flächennutzungsplanes wurde ausgearbeitet durch:</p> <p style="text-align: center;">o.9 stadtplanung olaf schramme Dipl.-Ing. Stadtplanung AKNW / SRL Opferstraße 9 32423 Minden Tel. 0571 972695-96 schramme@o-neun.de</p> <p>Minden, den _____</p> <p>..... (O. Schramme)</p>

Planzeichnung

M 1: 5.000

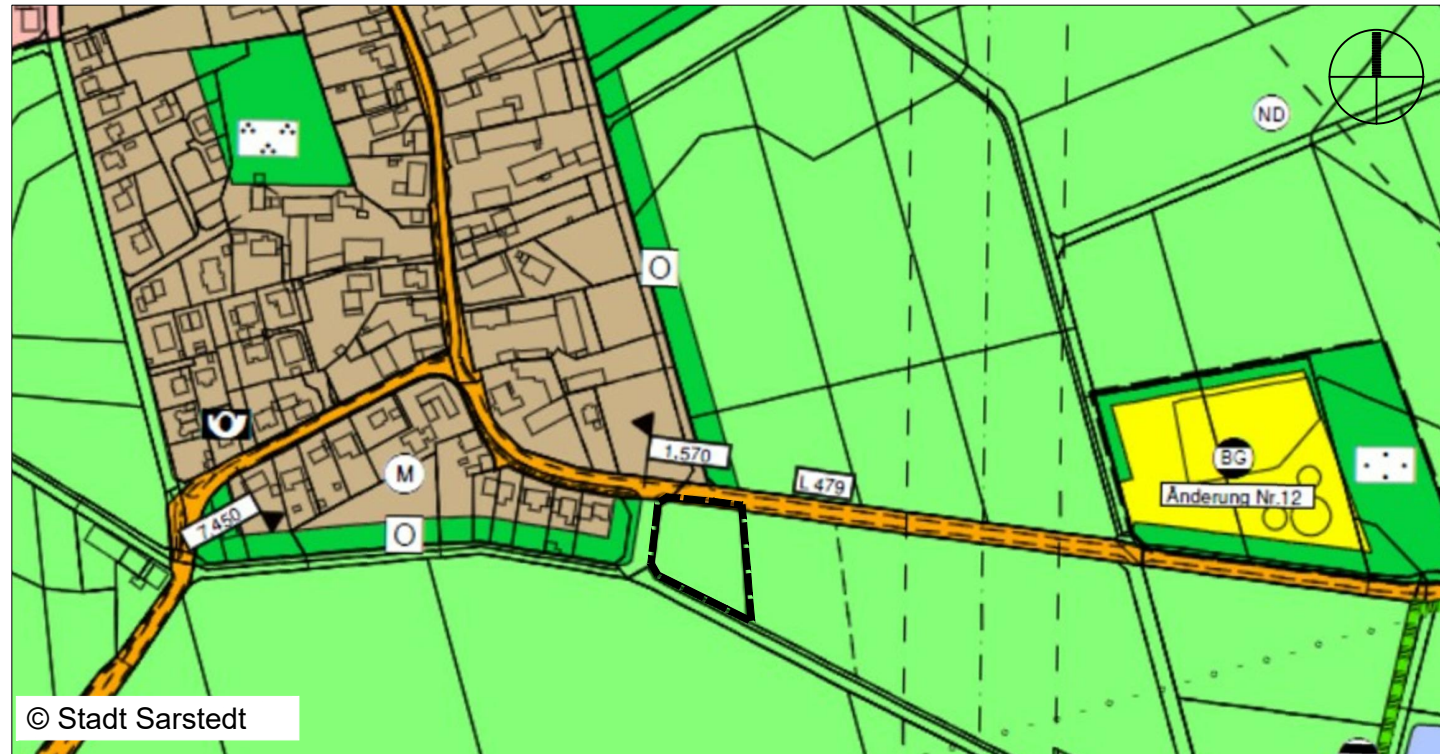

Wirksamer FNP der Stadt Sarstedt

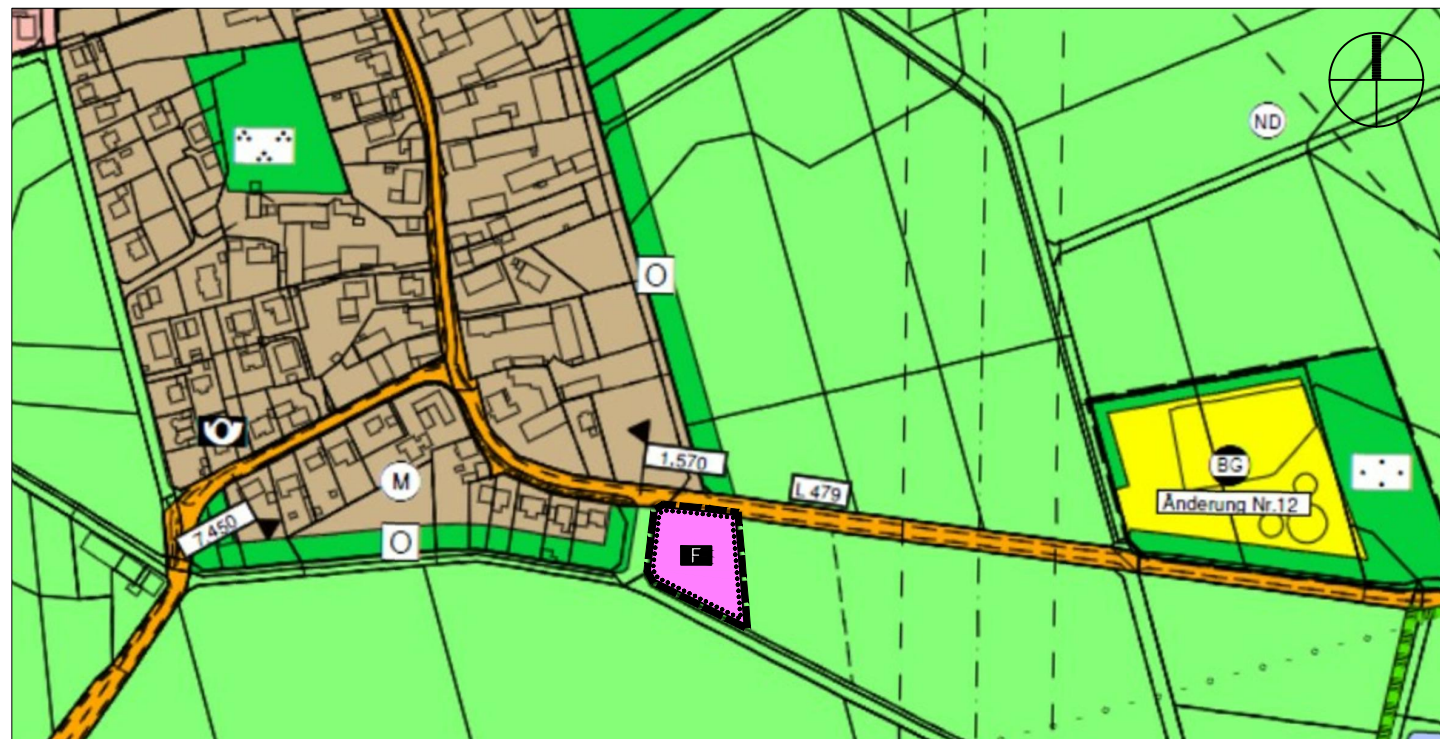

25. Änderung des Flächennutzungsplanes

Planzeichenerklärung

- Räumlicher Geltungsbereich der FNP-Änderung
- Fläche für Landwirtschaft (gem. § 5 (2) Nr. 9a BauGB)
- Fläche für den Gemeinbedarf - Zweckbestimmung Feuerwehr (gem. § 5 (2) Nr. 2a BauGB)



Stadt Sarstedt

25. Änderung des Flächennutzungsplanes

OT Hotteln

-VORENTWURF-

Verfahrensstand:
Frühzeitige Beteiligung der Öffentlichkeit und der Behörden gem. §§ 3 (1) und 4 (1) BauGB

Bestandteil dieser Flächenutzungsplanänderung sind die Planzeichnung mit Planzeichenerklärung. Beigefügt ist eine Begründung und eine zusammenfassende Erklärung.